

Taman Subang Ria.  
~~XXXXXXXXXX~~ ✓  
Sime usp

# PAJAKAN NEGERI

Tempoh 99 Tahun Habis Tempoh 5.2.2087

No. Pendaftaran 7210

JENIS PENGGUNAAN TANAH -

(Di sini masukkan "Peranian", "Bangunan", "Perusahaan" atau "Tiada" sebagaimana yang sesuai)

Tanah yang dijudualkan di bawah ini, yang ditunjukkan dalam pelan yang ada dimasukkan itu bagi maksud supaya ia boleh ditentukan, adalah dipegang selama tempoh beberapa tahun yang tersebut di atas oleh tuannya yang pada masa itu ada tersebut namanya dalam rekod kepunyaan di sebelah ini, tertakluk kepada peruntukan-peruntukan Kanun Tanah Negara, kepada jenis yang dinyatakan di atas dan kepada syarat-syarat nyata dan sekatan-sekatan kepentingan di bawah ini, sebagai balasan dibayar cukai tahunan dengan sempurna sebanyak \$ 41,264.00

Dengan perintah Pihakberkuasa Negeri

Didaftarkan pada 14 haribulan April 1995



*[Signature]*  
Pendaftar Hakmilik

Surat-menyerurat

Bil. PHN.Sel.2/6/95

## JADUAL TANAH

Daerah Petaling

\* Damansara Mukim

No. Lot 17394 Luas Lot 29.39 Ha.

## SYARAT-SYARAT NYATA

Tanah ini hendaklah digunakan semata-mata untuk taman rekreasi dan bangunan yang berkaitan dengannya.

## SEKATAN-SEKATAN KEPENTINGAN

Tanah yang diberimilik ini tidak boleh dijual atau dipindahtitik tanpa kebenaran Pihak Berkuasa Negeri.

Number Lembaran Piawai 92-B.2.93-A  
Number Pelan Diperakui ID-054951  
Number File P.T.P. 2/DAI 217/86  
• Di dalam Bilah Melanjut/Kawasan Orang Asli/Berah Orang Asli/Kawasan Persempatan Berkelompok, dan lain-lain

\* Pasong sebagaimana yang sesuai.

Hendaklah dipenuhkan apabila hakmilik dikeluarkan bagi sambungan

Tarikh mula-mula diberi milik 6.2.1988

No. hakmilik asal (tetap atau sementara) H.S.(D) 28054

No. hakmilik yang akhir sekali (jika berlainan daripada yang di atas) -


REKOD KEPUNYAAN, URUSAN-URUSAN DAN LAIN-LAIN HAL MENGENAI HAKMILIK

SIME UEP PROPERTIES BHD.

Sebuah Syarikat Yang Ditubuhkan

Dibawah Akta Syarikat 1965

Tingkat 3, Nioma Tractors,  
7, Jalan SS 16/1, Subang Jaya,  
47500 Petaling Jaya.

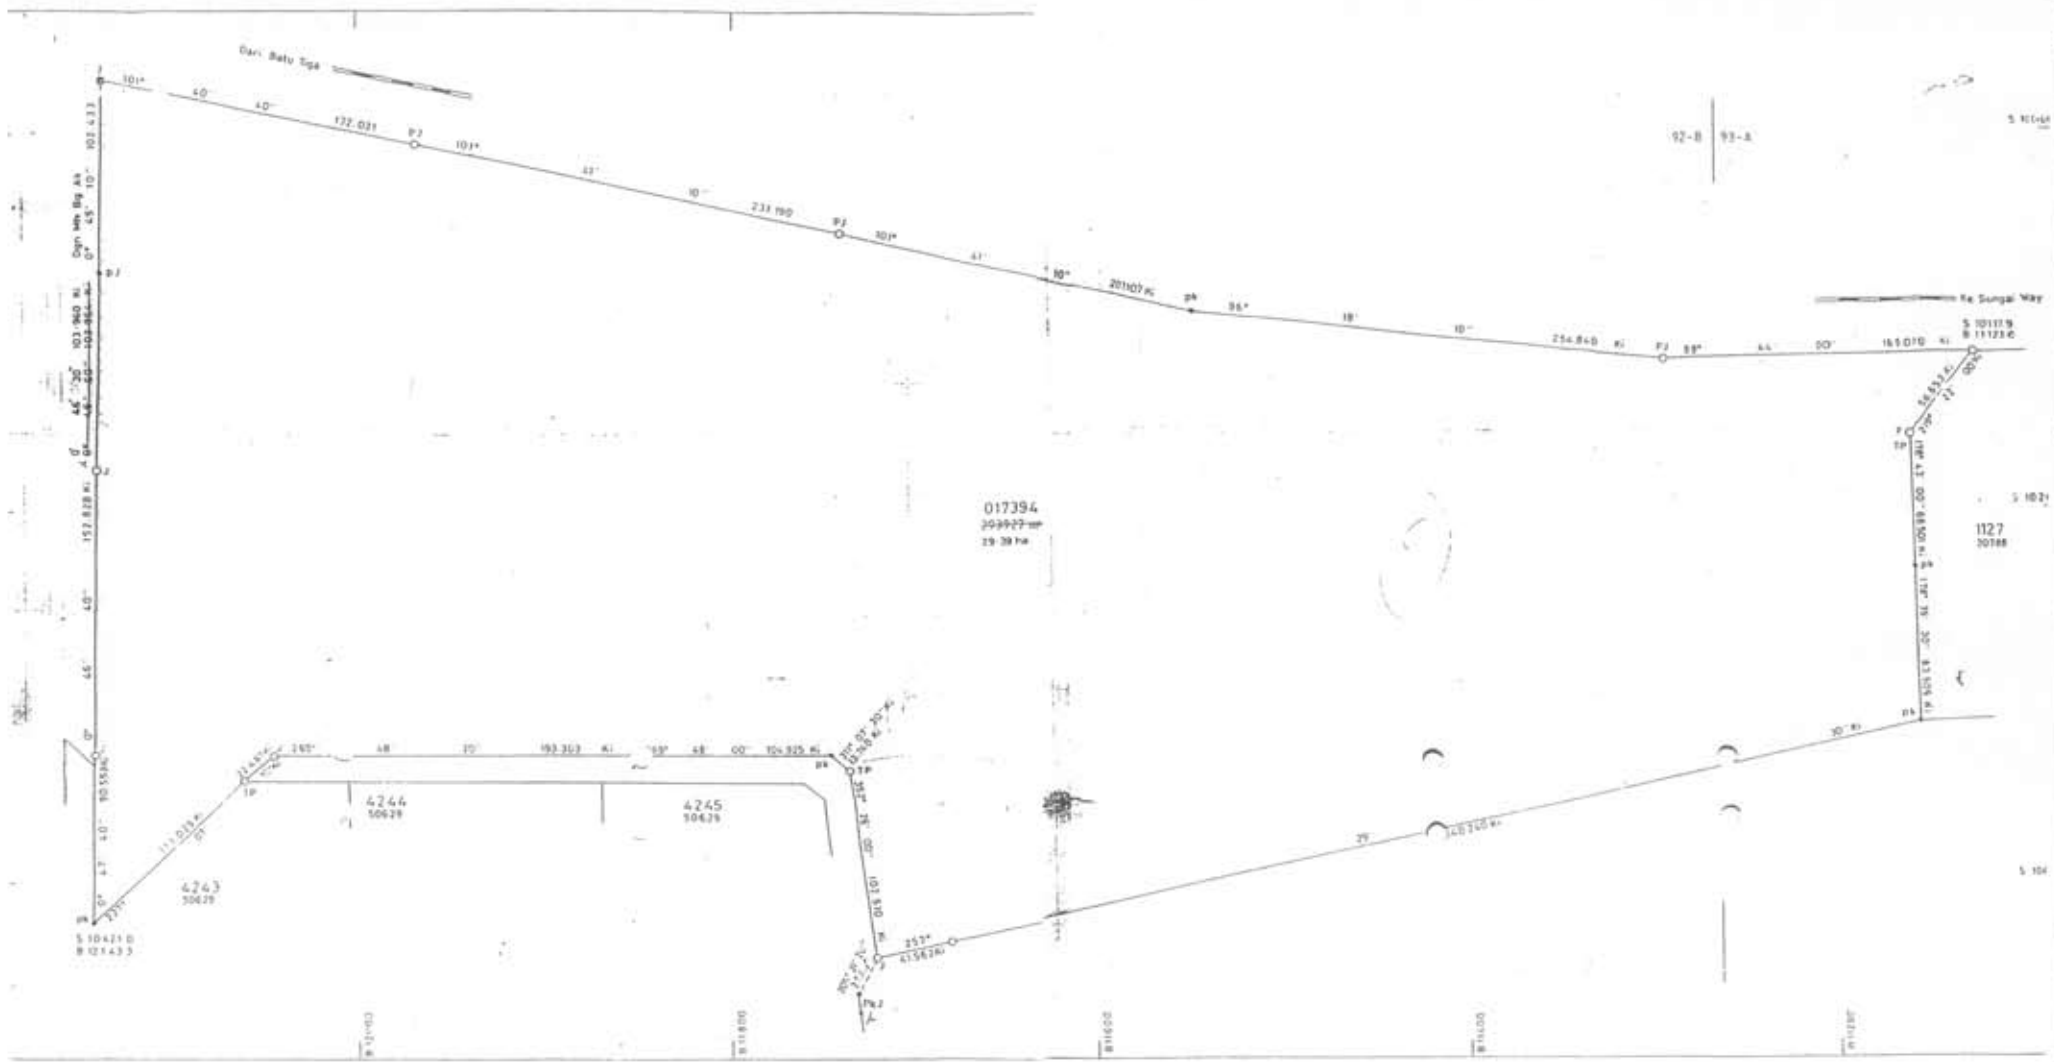

CARTA OLEH *B. S. S. S. S.* 1958  
 PERIKSA OLEH *B. S. S. S. S.*  
 LULUSKAN OLEH *B. S. S. S. S.*

SAYA, **TAN GAIK LEONG**  
 seorang Jurukur Berlesen dibawah Ordinan Jurukur Tanah Berlesen No. 11 tahun 1958 nyatakan bahawa kerja ukur darimana telah dilakukan dan ditunjukkan dibawah arahan dan pengawasan saya sendiri secara langsung di bawah perintah dan arahan mengikut Peraturan-peraturan Jurukur Tanah Berlesen dan bahawa pelan ini adalah betul-betul dengan besarnya kerja ukur yang telah siap pada 16 hari bulan Februari 1958 bertarih 7 hari bulan Juni 1958.

*B. S. S. S. S.*  
 Jurukur Berlesen dibawah Ordinan No. 11 tahun 1958.

BR 29780  
 UKURAN KIAS SATU  
 02-08-041004-041004-1

FAR UMUR PU BE SII P-RE  
 FAR PET TANG PTD P2/DH 2108  
 PEM. KADASTRA 02-8 & 03-2

Adalah diperihal sebagai 3 dalam Akta Pelan Tanah dan Galian (Selatan Fasa) 1950, bahawa ini ialah salinan aslan yang betul lagi benar yang telah dibuat pada 5. 6. 55 bagi Lot 17394 di dalam Mukim Damansara Daerah Petaling seperti yang ditunjuk di atas Pelan 10-054951

*B. S. S. S. S.*  
 M. C. S. S. S. S. S.  
 Pengarah Ukur  
 Selangor

10 NEGERI SELANGOR  
 08 DAERAH PETALING  
 02 MUKIM DAMANSARA  
 00

LOT 017394

SKALA 1:2000

NOTA:

Lot	Bahagian Lot	SA
017394	001	27154
	002	27154
	003	27154
	004	27154
	005	27154

PA 10-054951